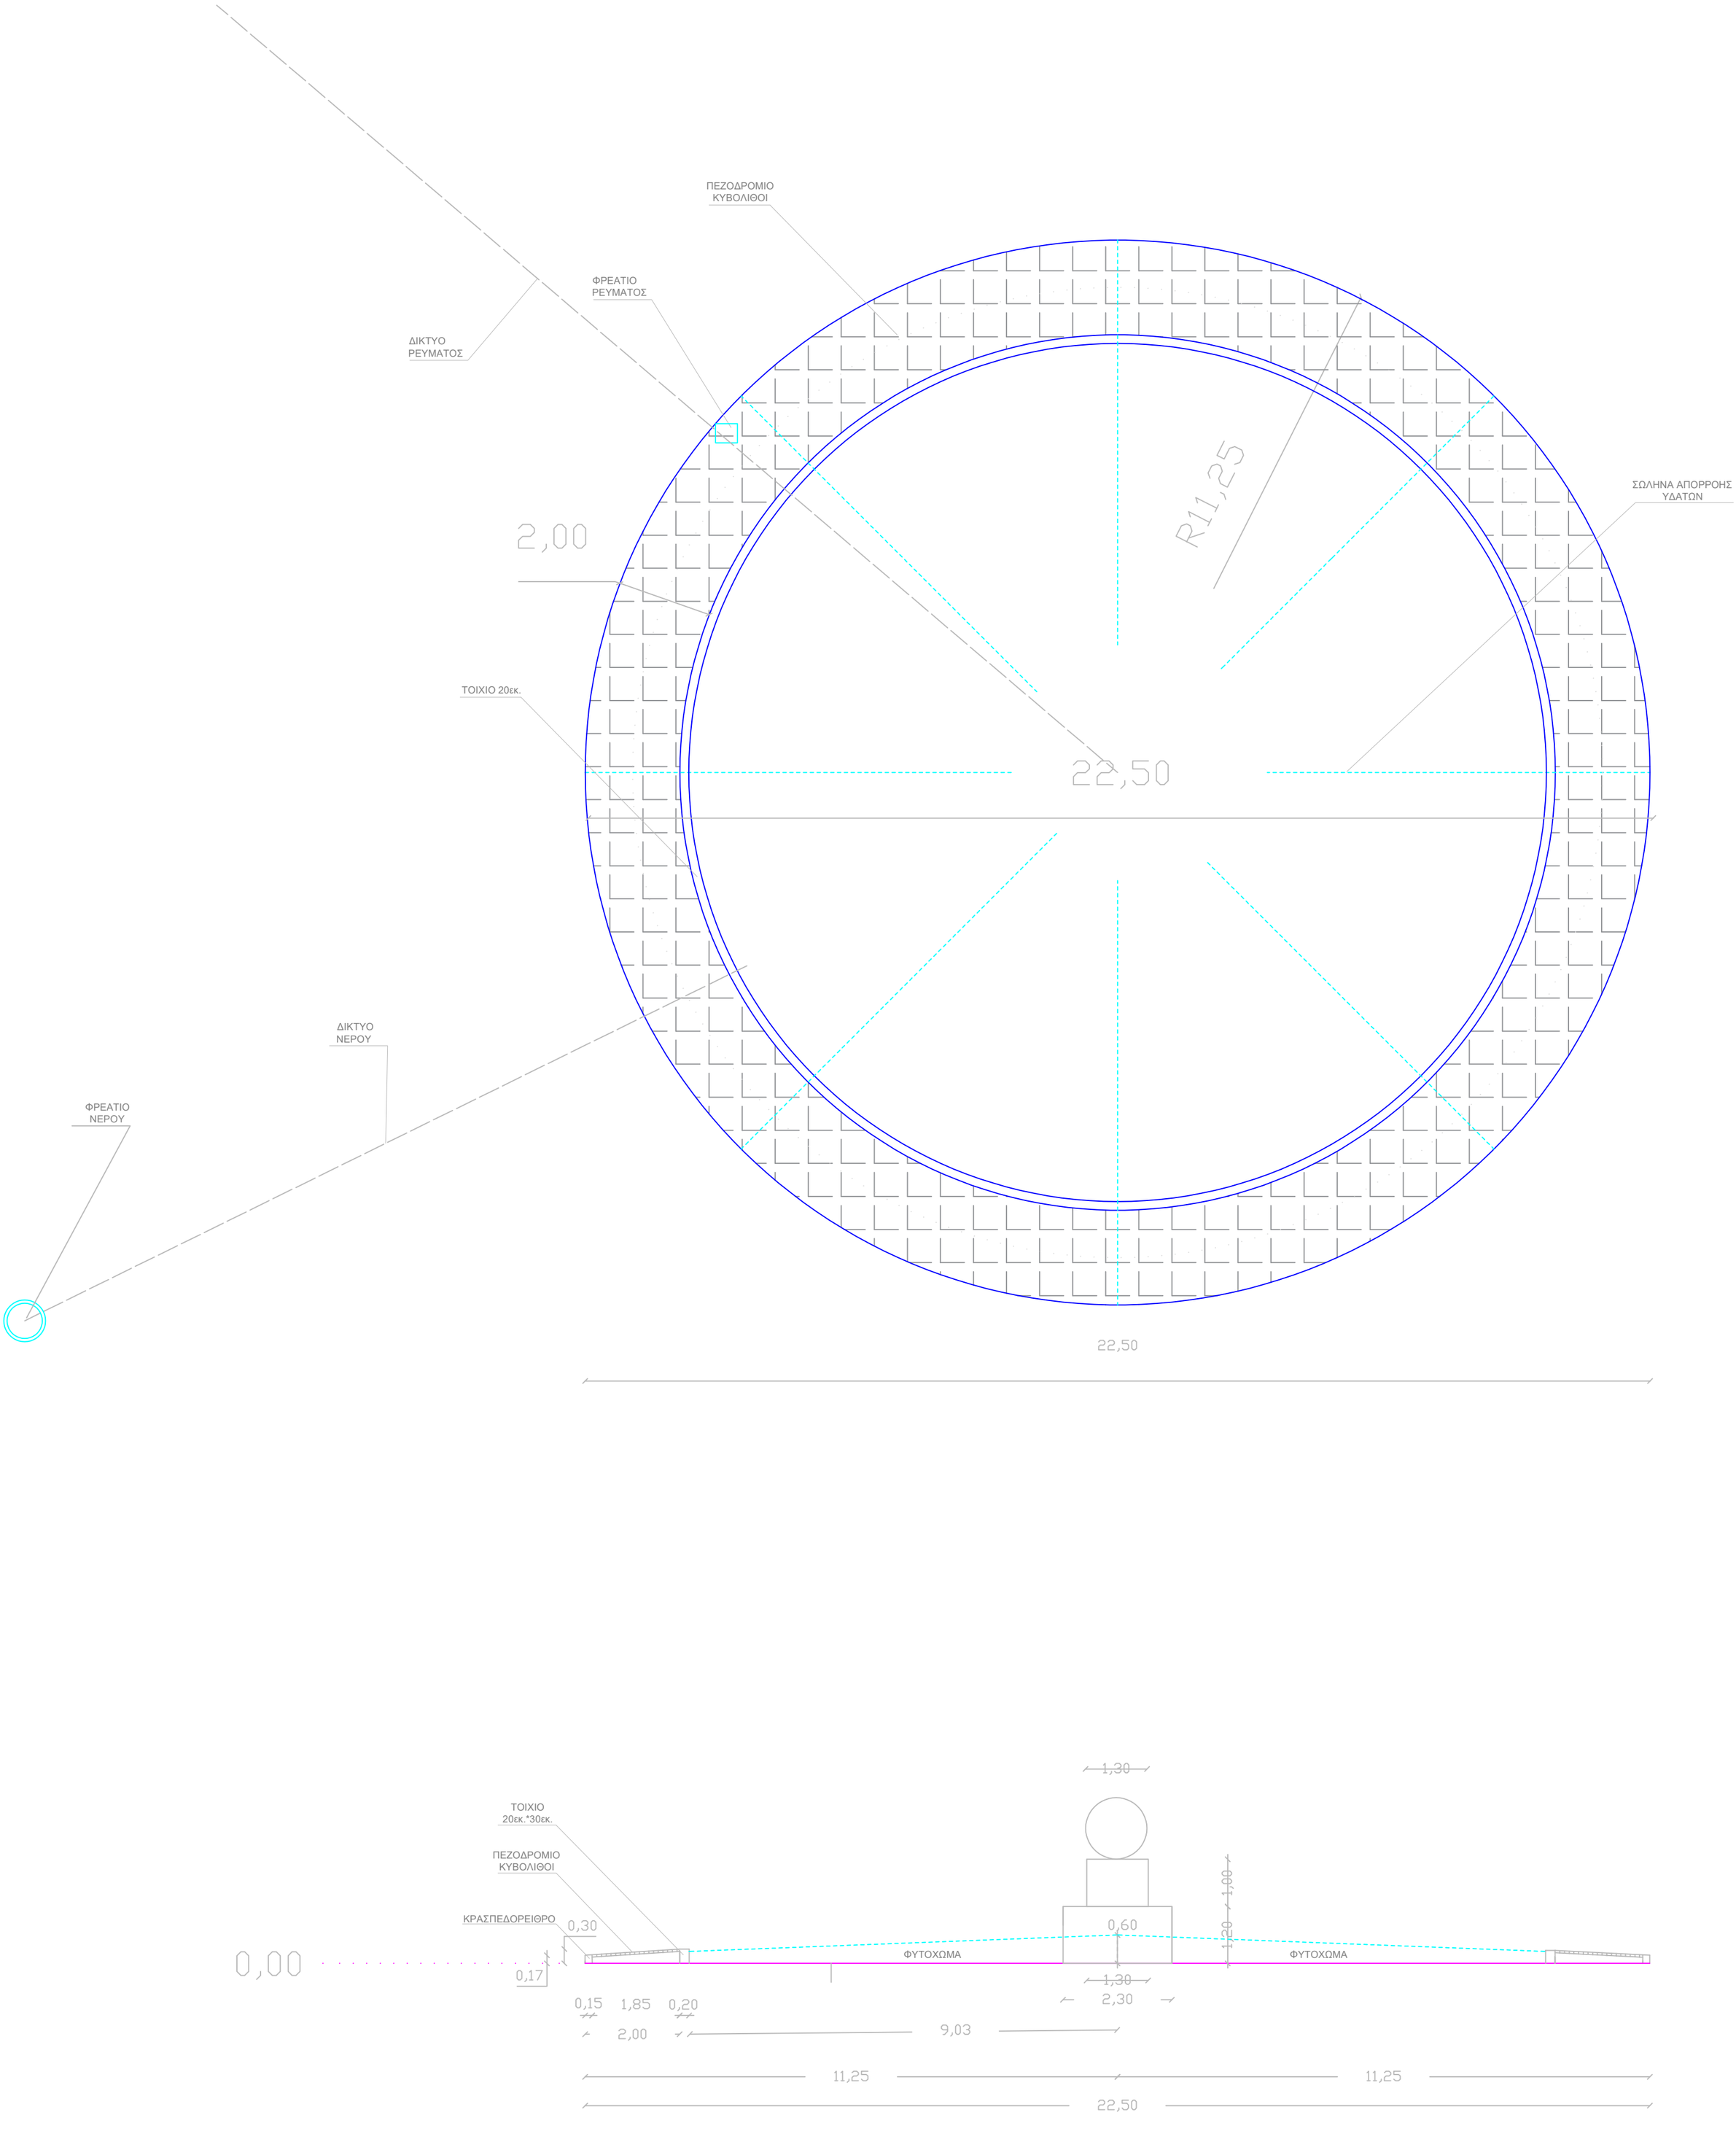
ΠΕΖΟΔΡΟΜΙΟ
ΚΥΒΟΛΙΘΟΙ
ΦΡΕΑΤΙΟ
ΡΕΥΜΑΤΟΣ
ΔΙΚΤΥΟ
ΡΕΥΜΑΤΟΣ
ΣΩΛΗΝΑ ΑΠΟΡΡΟΗΣ
ΥΔΑΤΩΝ
2,00
R11,25
ΤΟΙΧΙΟ 20εκ.
22,50
ΔΙΚΤΥΟ
ΝΕΡΟΥ
ΦΡΕΑΤΙΟ
ΝΕΡΟΥ
22,50
ΤΟΙΧΙΟ
20εκ.*30εκ.
ΠΕΖΟΔΡΟΜΙΟ
ΚΥΒΟΛΙΘΟΙ
ΚΡΑΣΠΕΔΟΡΕΙΘΡΟ
0,30
0,00
0,17
ΦΥΤΟΧΩΜΑ
ΦΥΤΟΧΩΜΑ
1,30
1,00
0,60
1,30
2,30
0,15
1,85
0,20
2,00
9,03
11,25
11,25
22,50